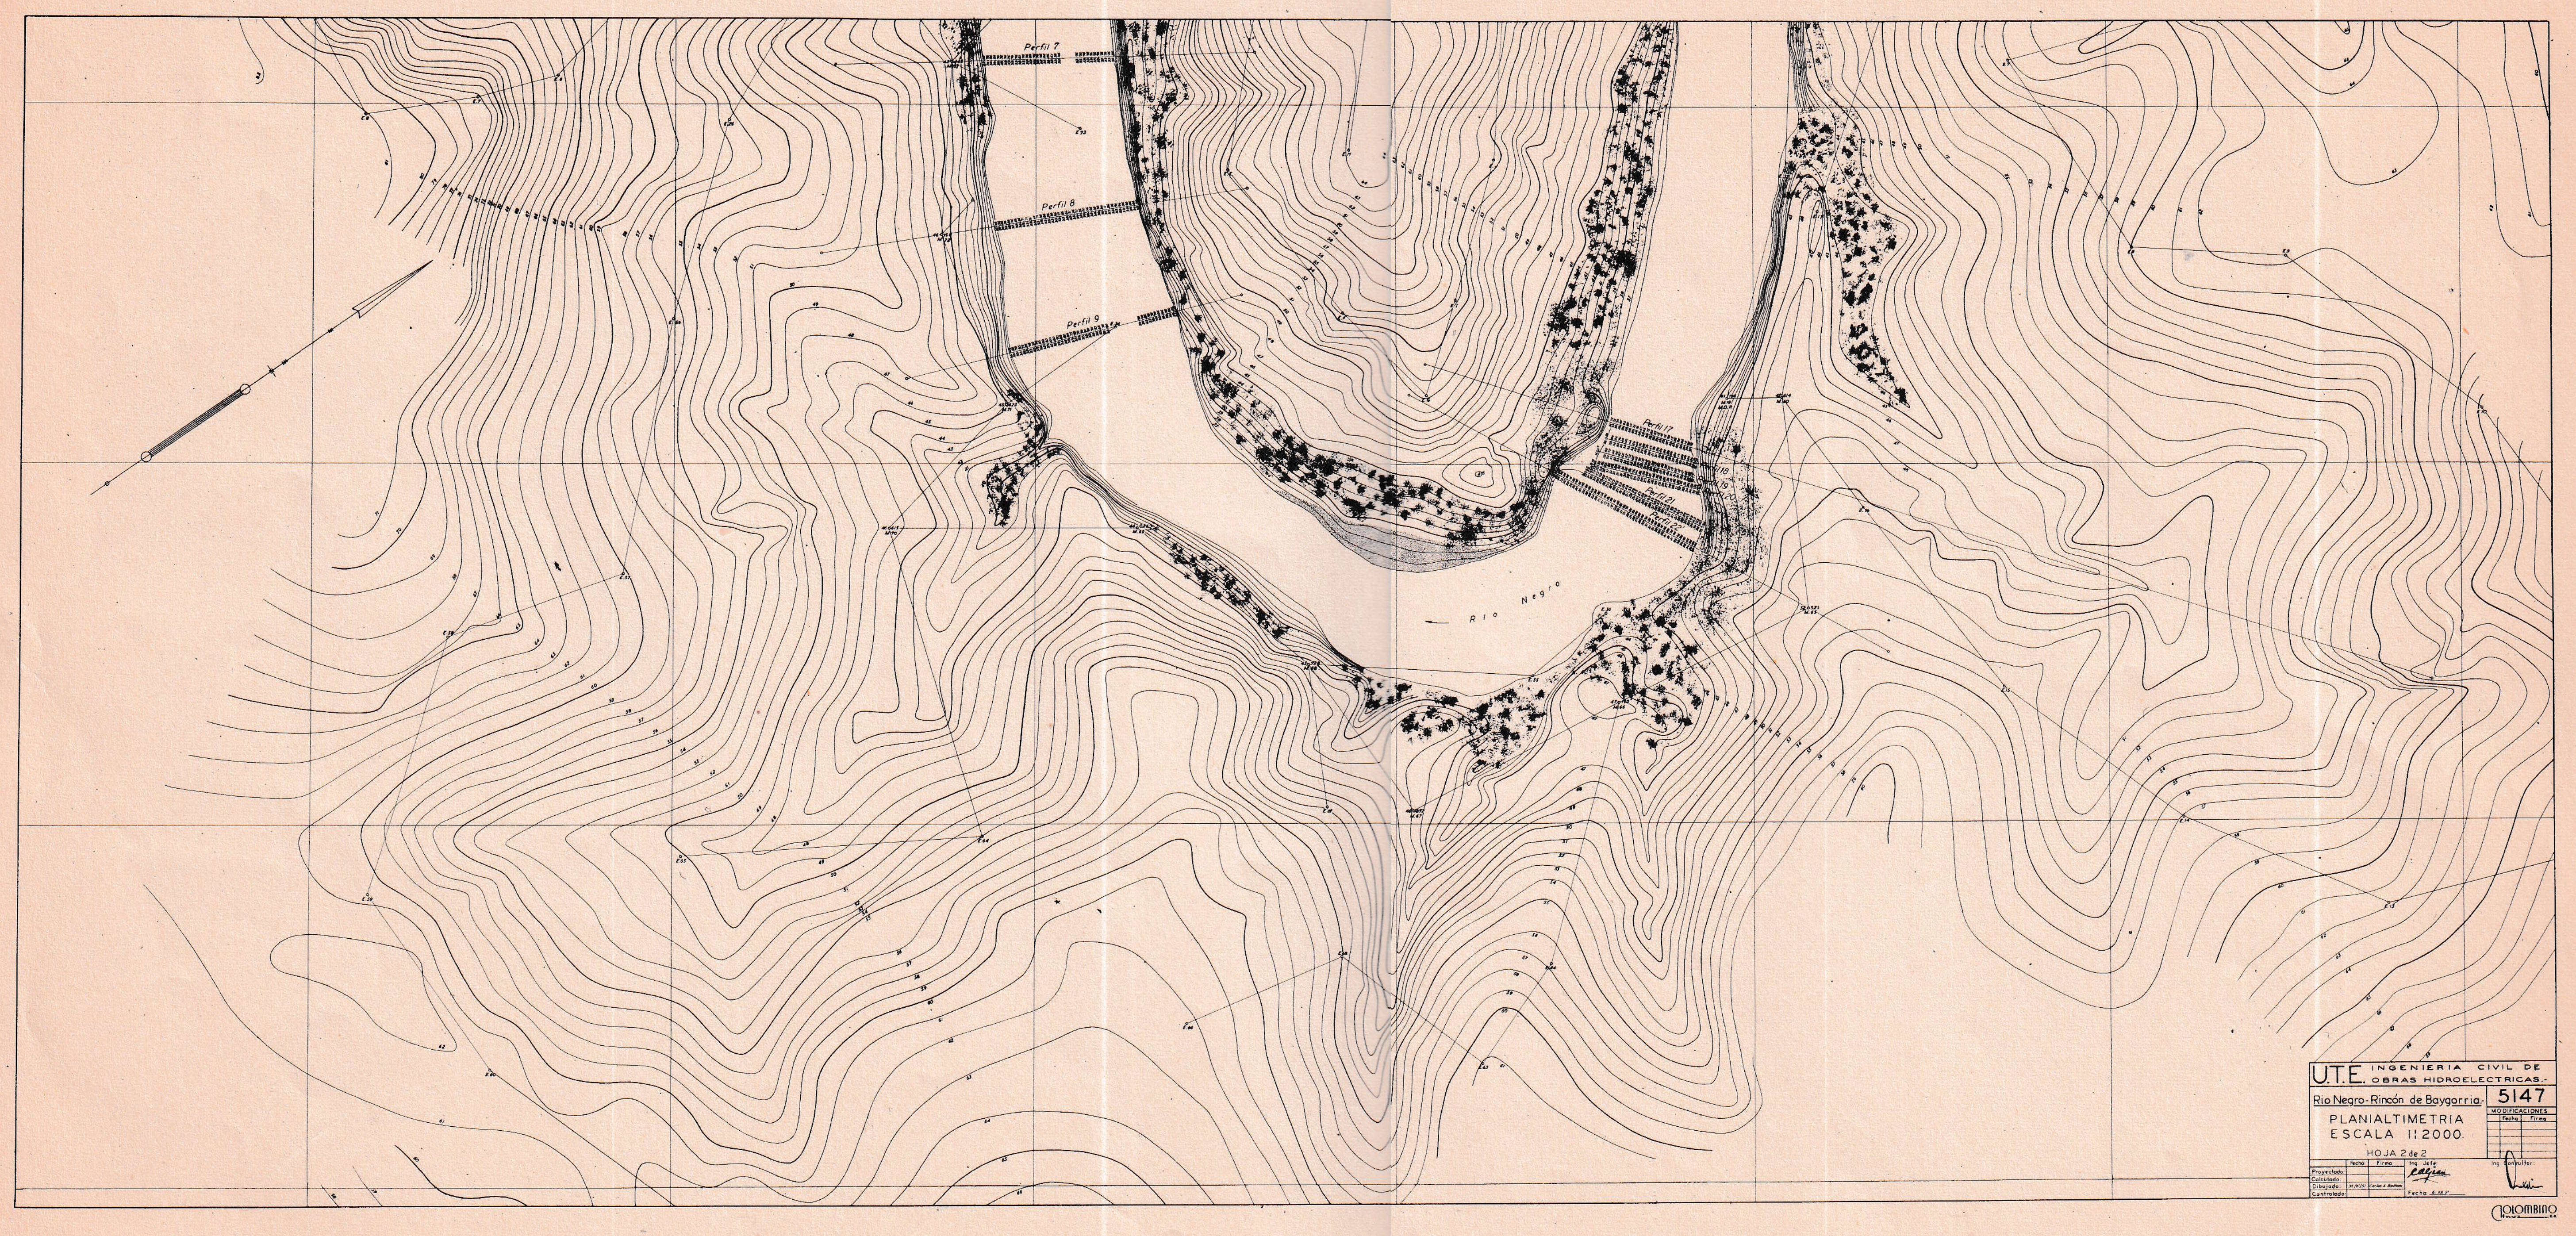
Perfil 7
Perfil 8
Perfil 9
Rio Negro
U.T.E. INGENIERIA CIVIL DE OBRAS HIDROELECTRICAS.-
Rio Negro-Rincón de Baygorria.-
5147
MODIFICACIONES
Fecha
Firma
PLANIALTIMETRIA
ESCALA 1:2000.
HOJA 2 de 2
Fecha
Firma
Ing. Jefe:
Ing. Consultor:
Proyectado:
Calculado:
Dibujado:
Controlado:
Fecha
COLOMBINO